



PROJET :


Feuille n° de

NUMÉRO DE PROJET :

Date 2019-03-29

OBJET: FERMETURE RANG-NOTRE-DAME

Par [Signature]

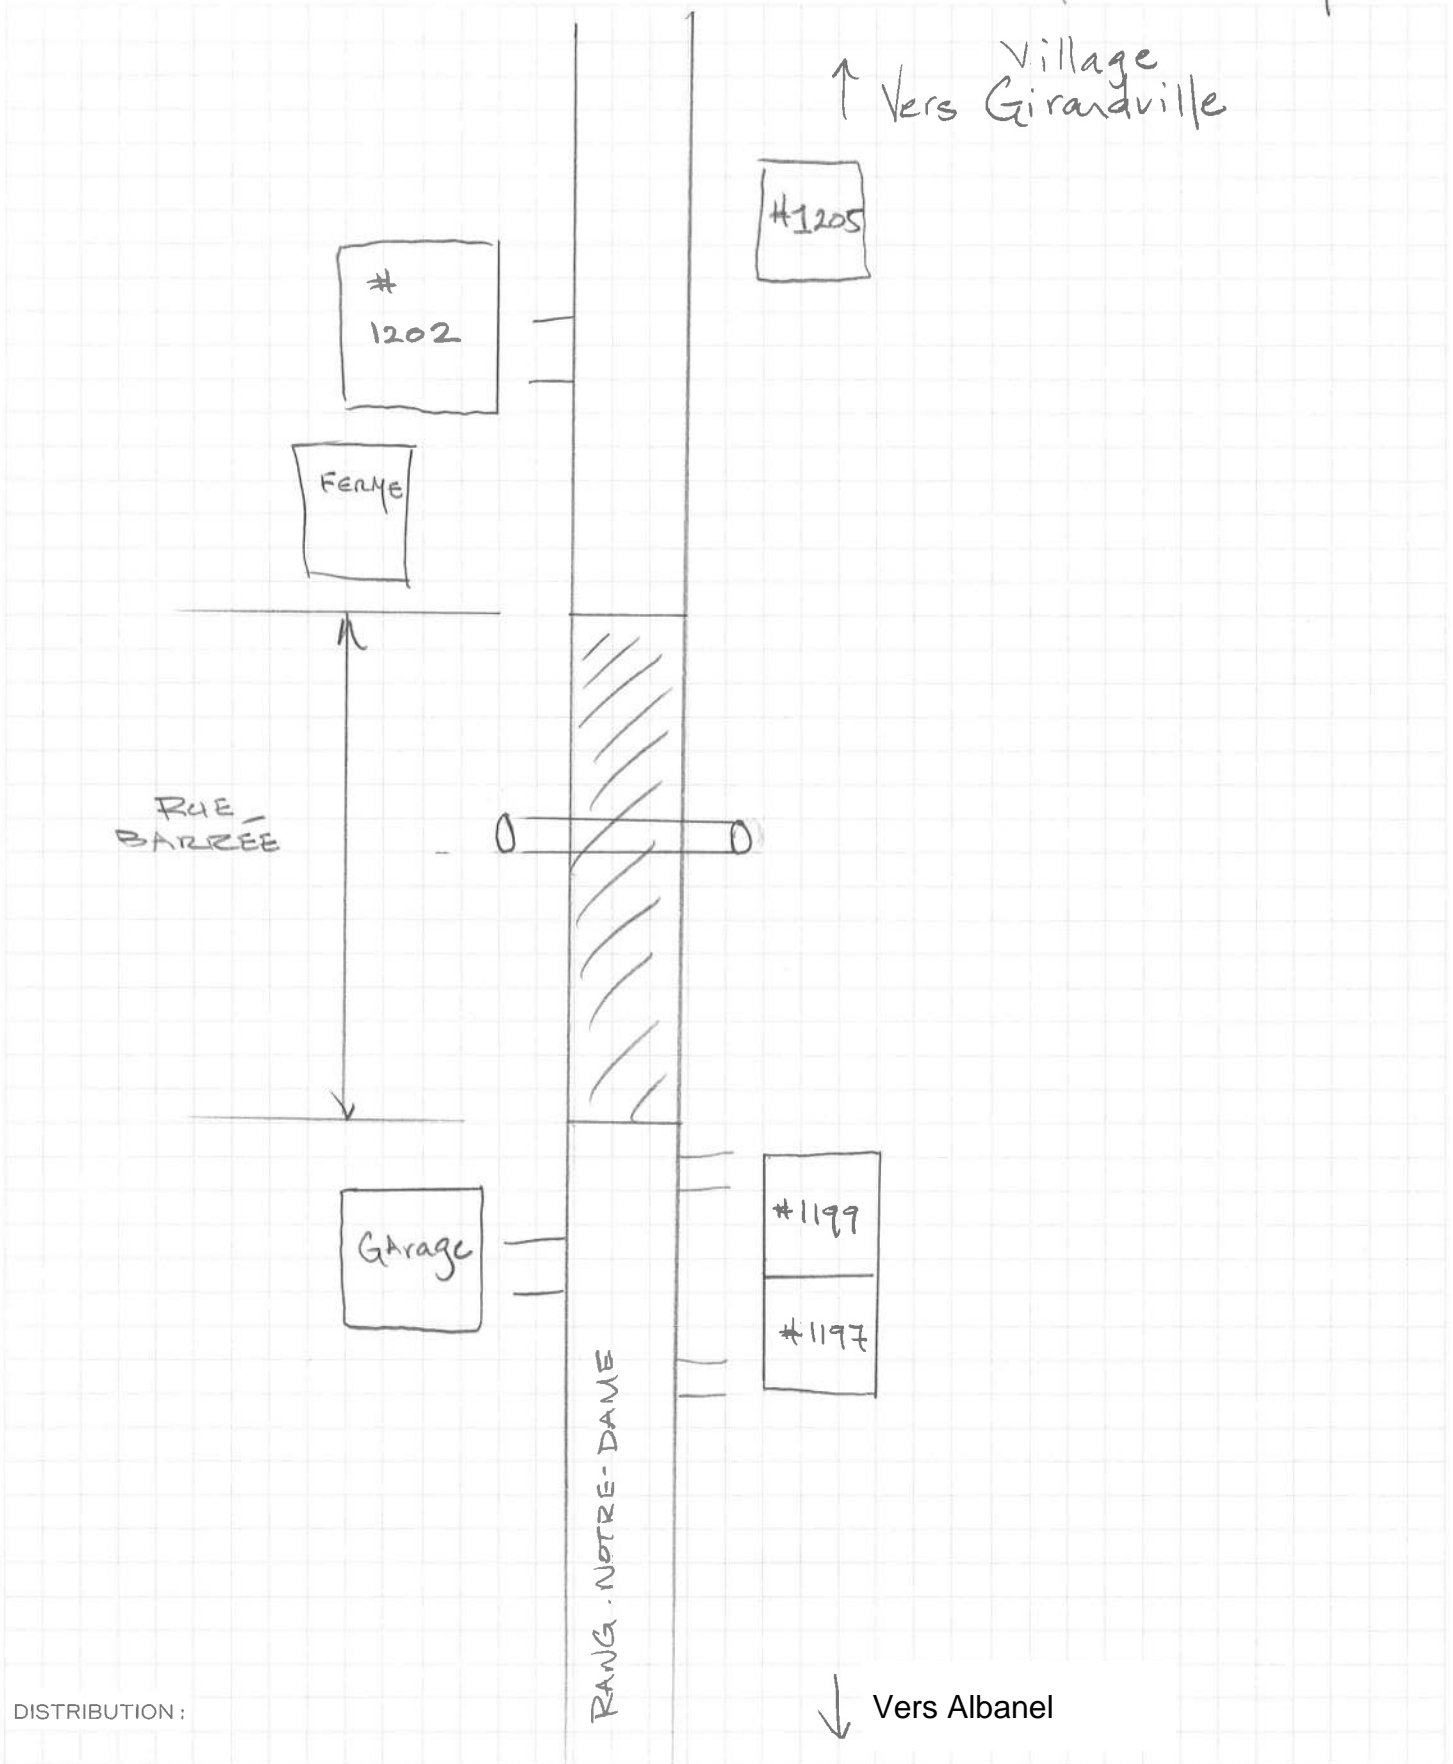

DISTRIBUTION :